



Kurfürstliches Schloss Mainz

Ebene 2 / Zweites Obergeschoss

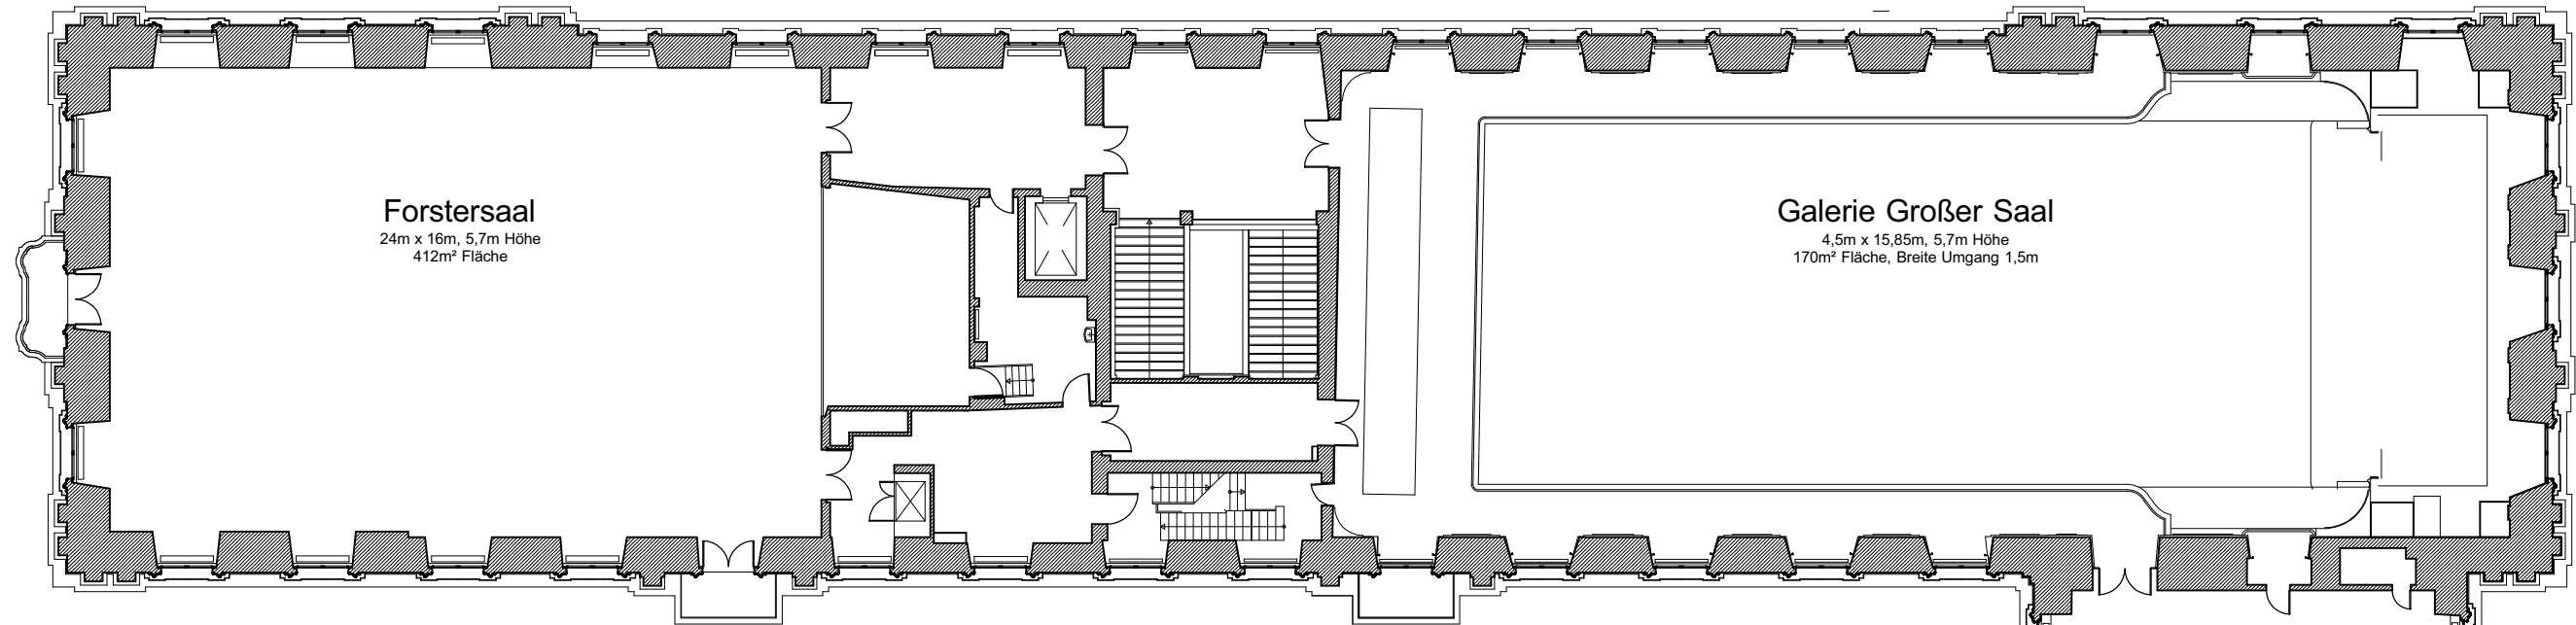


Zwischengeschoss zwischen Ebene 2 und Ebene 1

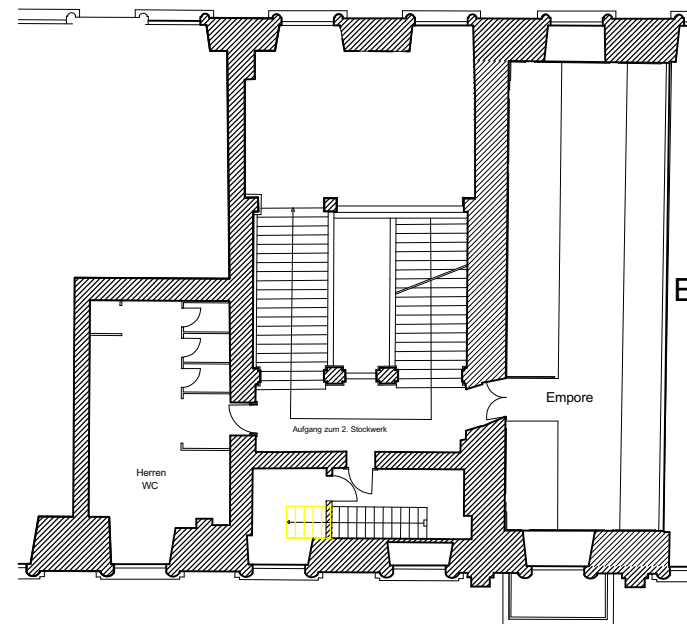

Empore Großer Saal
15,5m x 5,0m, 80m² Fläche

Mozart Saal
12,4m x 14,0m, 5,73m Höhe
190m² Fläche

Museum

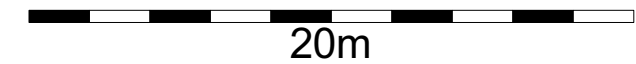

Congress Centrum Mainz
Kurfürstliches Schloss

Grundrissplan
Ebene 2 / Zweites Obergeschoss

Stand: 02.06.2008